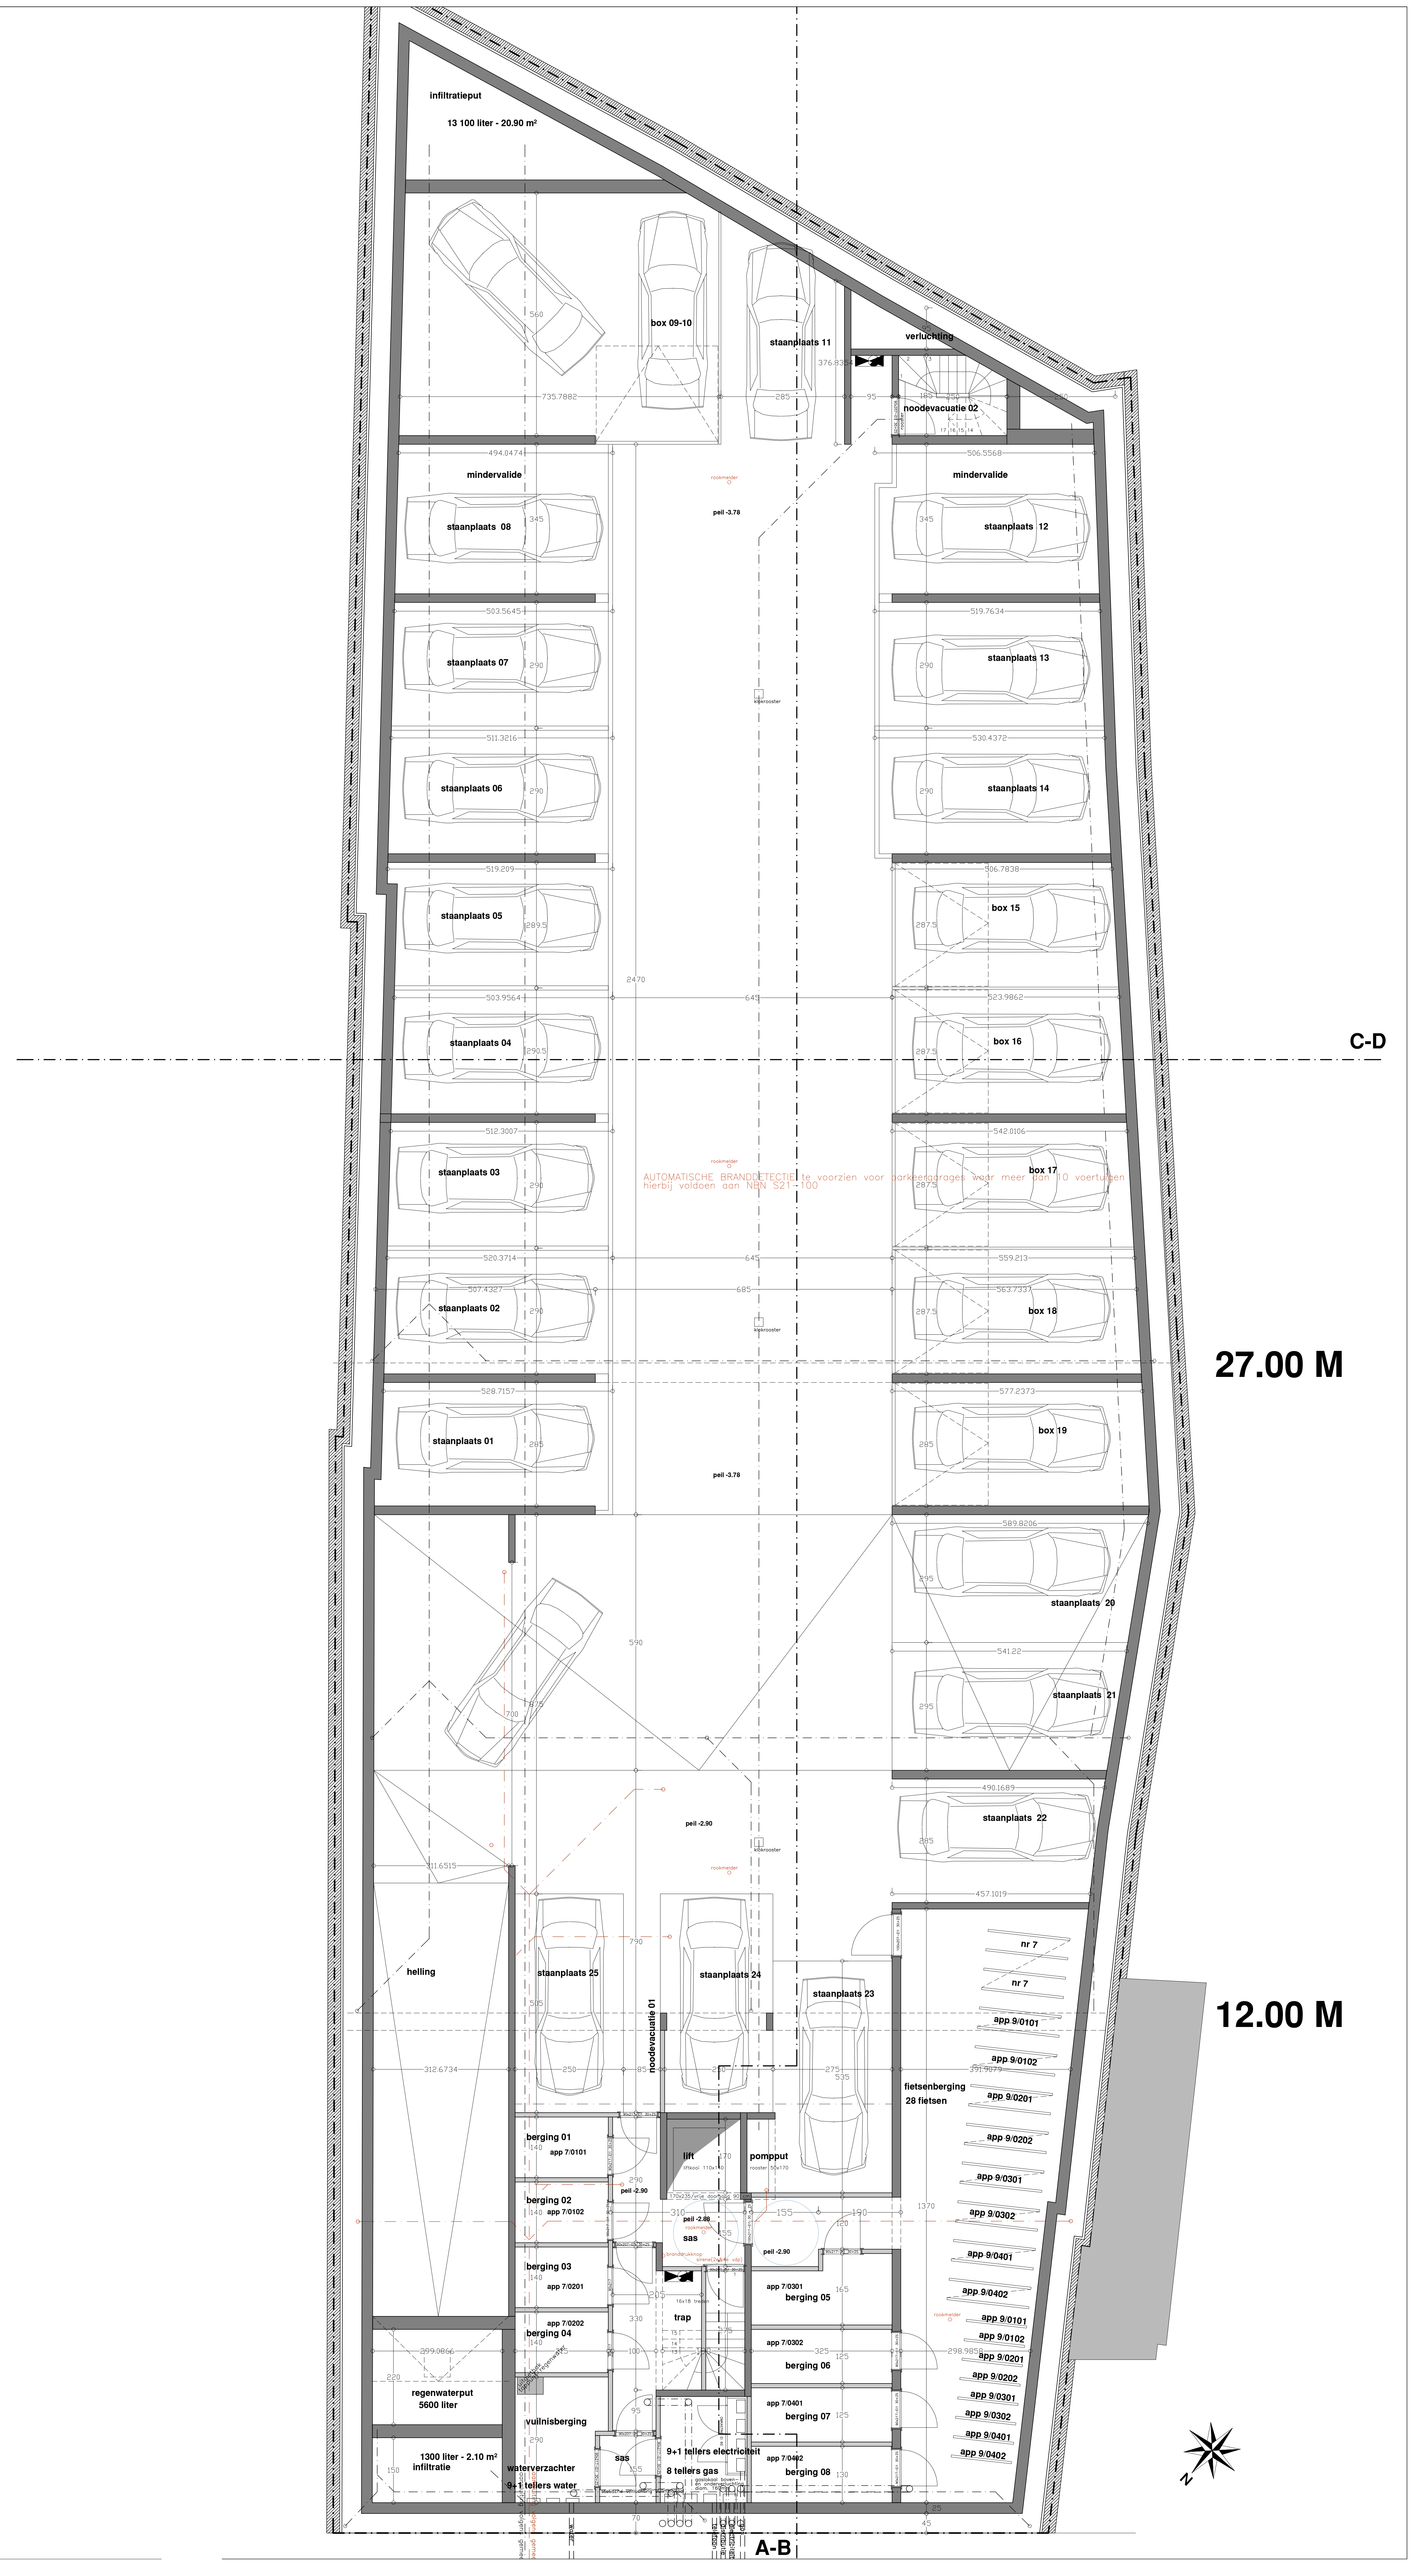
infiltratieput
13 100 liter - 20.90 m²
box 09-10
staanplaats 11
verluchting
noodevacuatie 02
mindervalide
mindervalide
staanplaats 08
staanplaats 12
peil -3.78
staanplaats 07
staanplaats 13
staanplaats 06
staanplaats 14
staanplaats 05
box 15
staanplaats 04
box 16
C-D
staanplaats 03
box 17
AUTOMATISCHE BRANDDETECTIE te voorzien voor parkeergarages waar meer dan 10 voertuigen hierbij voldoen aan NEN S21-100
staanplaats 02
box 18
27.00 M
staanplaats 01
box 19
peil -3.78
staanplaats 20
staanplaats 21
peil -2.90
staanplaats 22
helling
staanplaats 25
staanplaats 24
staanplaats 23
nr 7
nr 7
12.00 M
noodevacuatie 01
fietsenberging
28 fietsen
berging 01
app 7/0101
lift
pompput
berging 02
app 7/0102
peil -2.90
peil -2.80
sas
peil -2.90
berging 03
app 7/0201
app 7/0301
berging 05
trap
berging 04
app 7/0202
app 7/0302
berging 06
regenwaterput
5600 liter
vuilnisberging
app 7/0401
berging 07
1300 liter - 2.10 m²
infiltratie
waterverzachter
9+1 tellers water
sas
9+1 tellers electriciteit
8 tellers gas
app 7/0402
berging 08
A-B